


Innen: Saal


★ 5x Stromanschlüsse 16A CEE 400V

alle Meterangaben "circa"

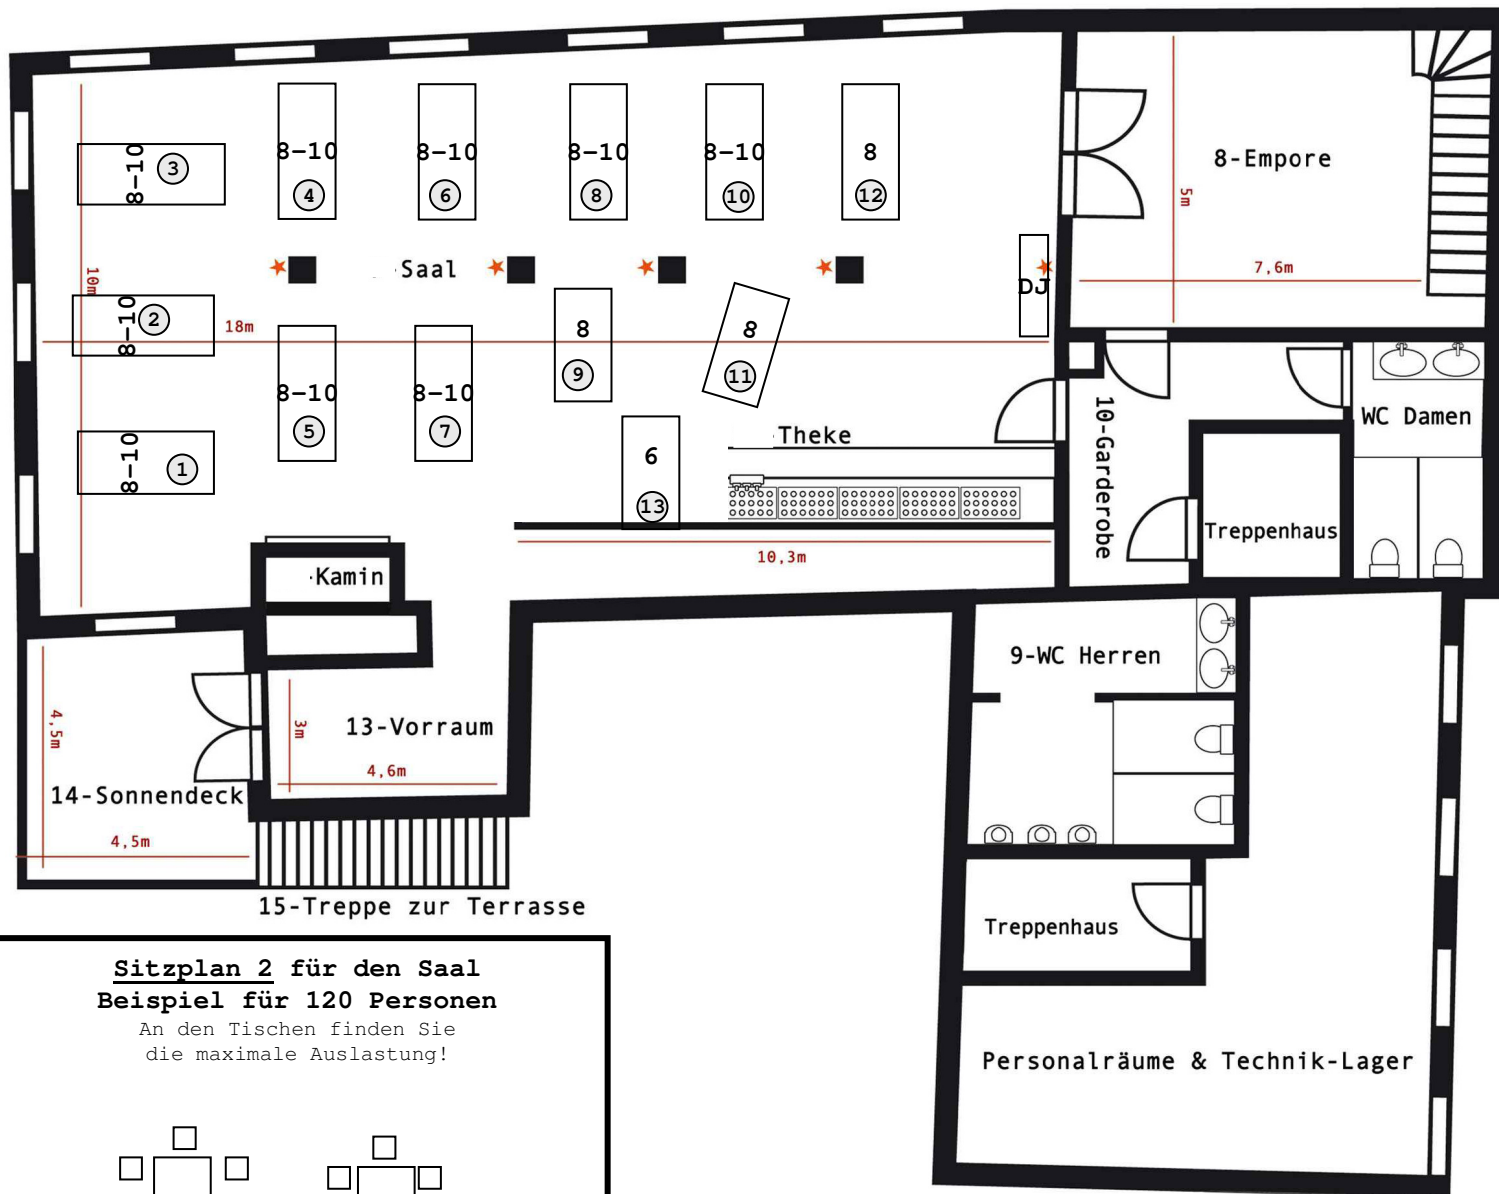

Sitzplan 2 für den Saal
Beispiel für 120 Personen


An den Tischen finden Sie die maximale Auslastung!

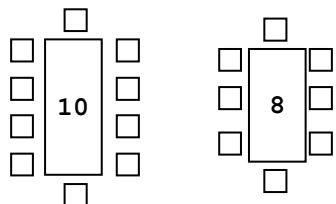

alle Meterangaben "circa"


Innen: Saal

★ 5x Stromanschlüsse 16A CEE 400V

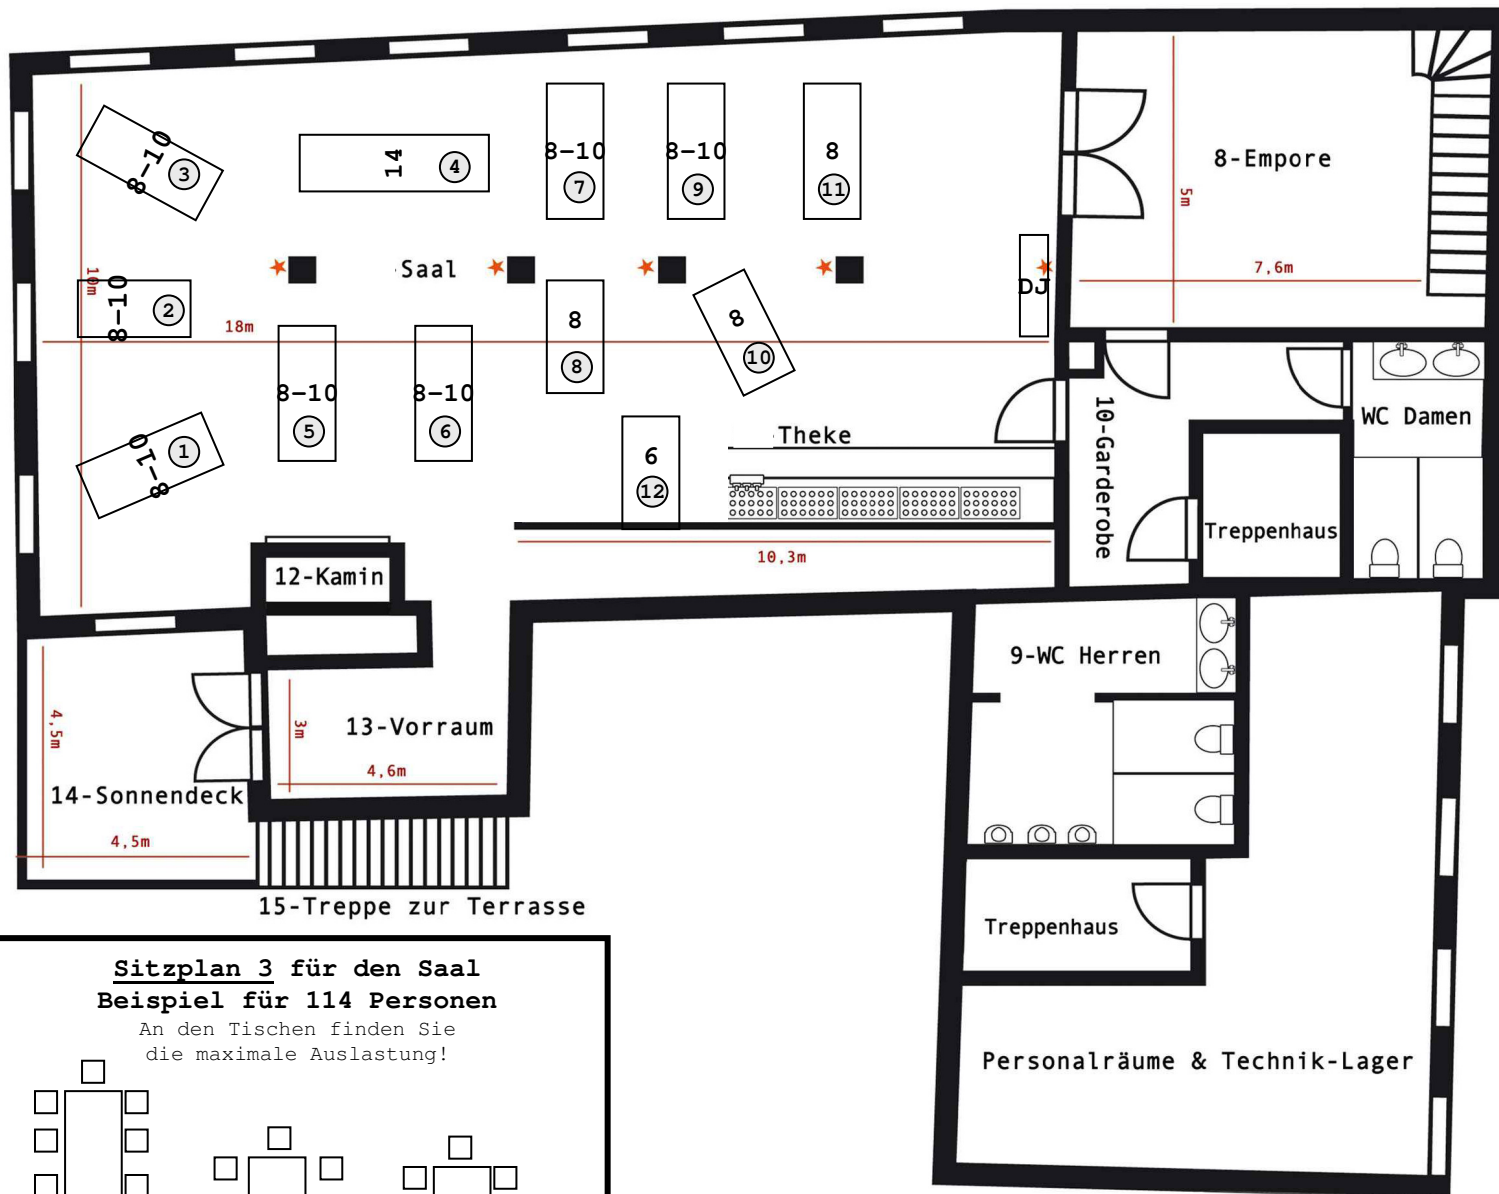

Sitzplan 3 für den Saal
Beispiel für 114 Personen


An den Tischen finden Sie die maximale Auslastung!

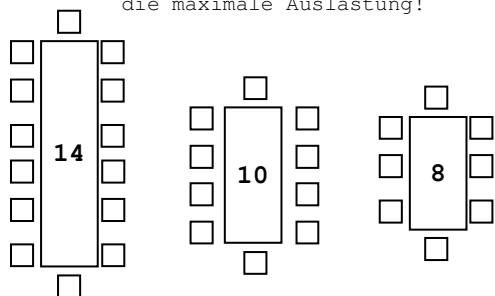

alle Meterangaben "circa"

Innen: Saal

★ 5x Stromanschlüsse 16A CEE 400V

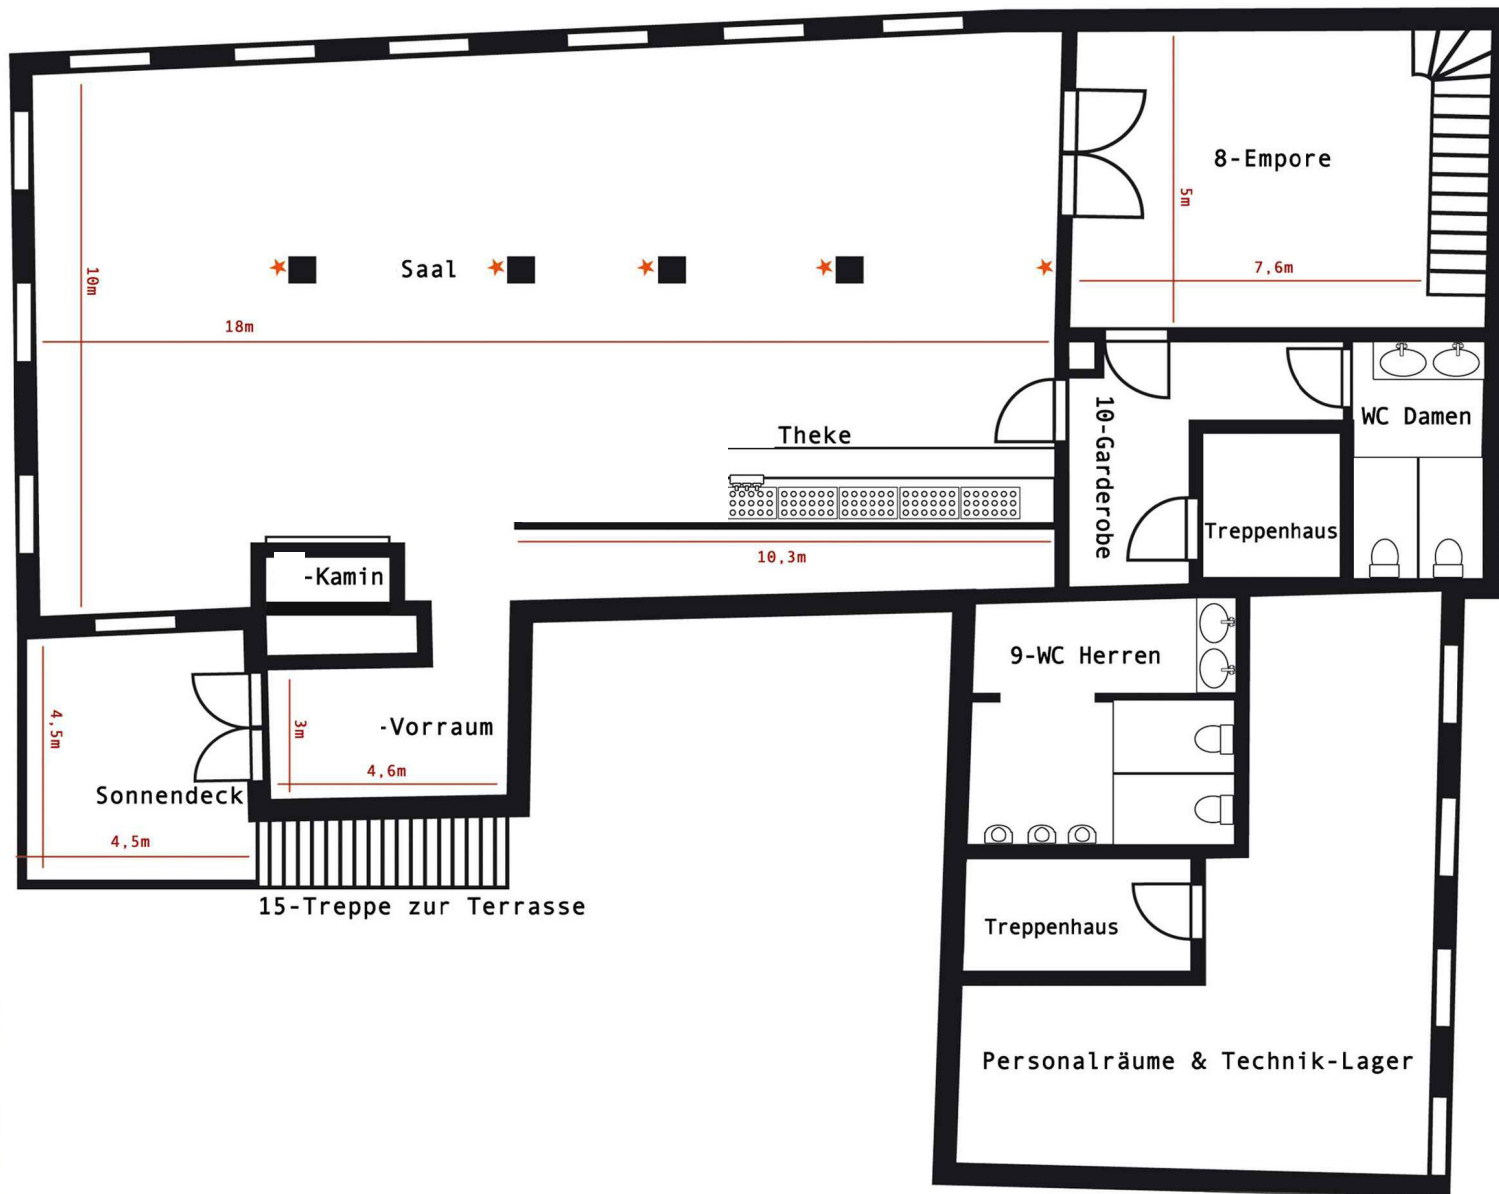

alle Meterangaben "circa"

Innen: Saal

★ 5x Stromanschlüsse 16A CEE 400V